


GRUNDRISS OBERGESCHOSS 1:100

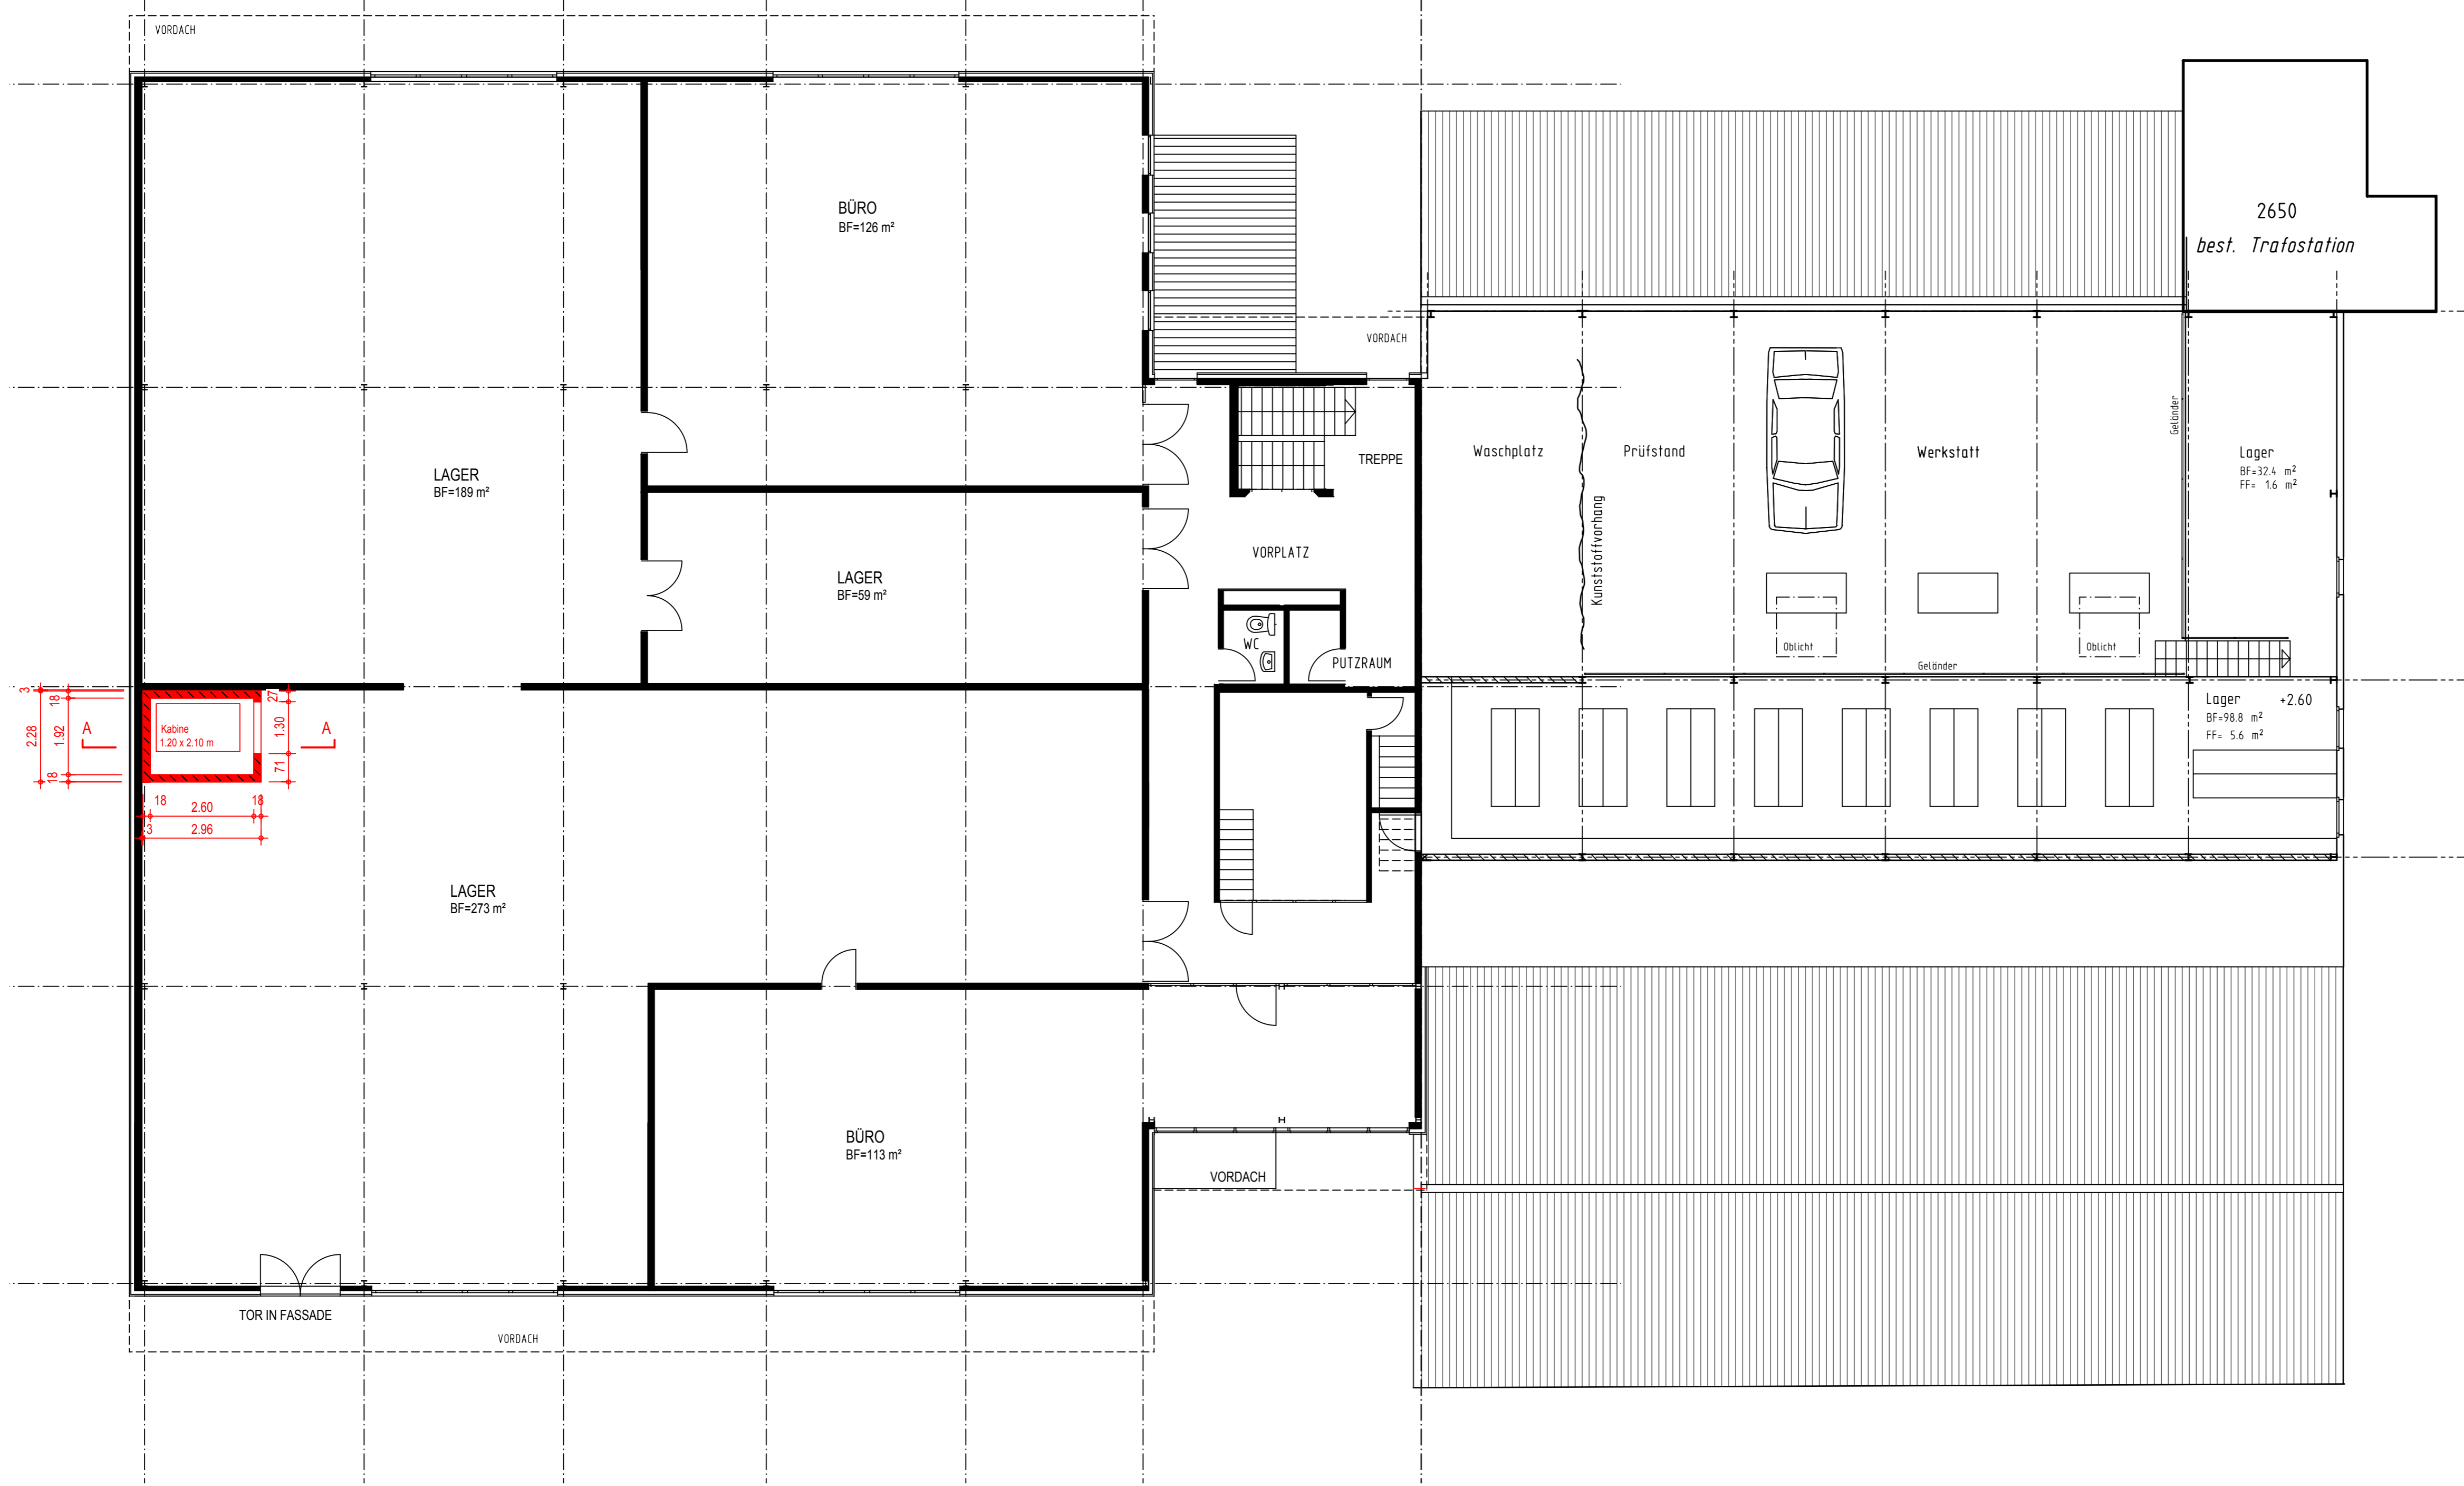

BAUPROJEKT: LIFTEINBAU AUTOGARAGE ASSEK.NR. 771, WÄSSERISTR.10,8340 HINWIL
 BAUHERR: FAUST AUTO AG, WÄSSERISTRASSE 10, 8340 HINWIL

OBERGESCHOSS BAUEINGABE

felix meier ag
 ingenieurbüro
 CH-8340 Hinwil
 Tüsisstrasse 21
 Tel. 044/937'43'55
 Fax 044/937'53'47
 E-mail: ingfmeier@bluewin.ch

DAT.	23.10.2014	FORM.	45/84
MST.	1:100	GEZ.	FM
REV.			
REV.			07/44-12

±0.00 = BEST. FERTIG BODEN EG

- ABBRUCH
- NEU

- FS = FALLSTRANG
- SP.ST. = SPÜLSTUTZEN
- DW = DACHWASSER
- SS = SCHLAMMSAMMLER
- PS = PUMPENSCHACHT
- KS = KONTROLLSCHACHT
- ES = EINLAUFSCHACHT
- HS = HOFSAMMLER
- = STURZGEFÄLLE

HINWIL, DEN:

BAUHERR:

PROJEKTVERFASSER: